
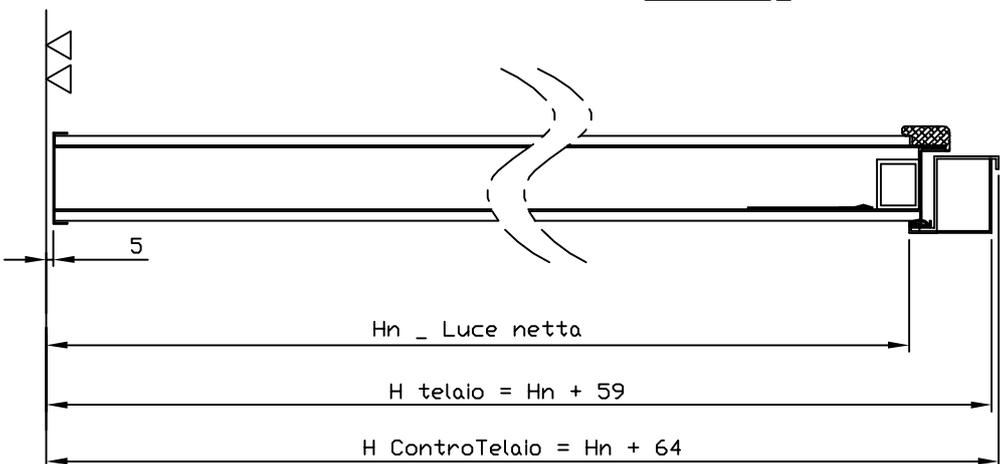
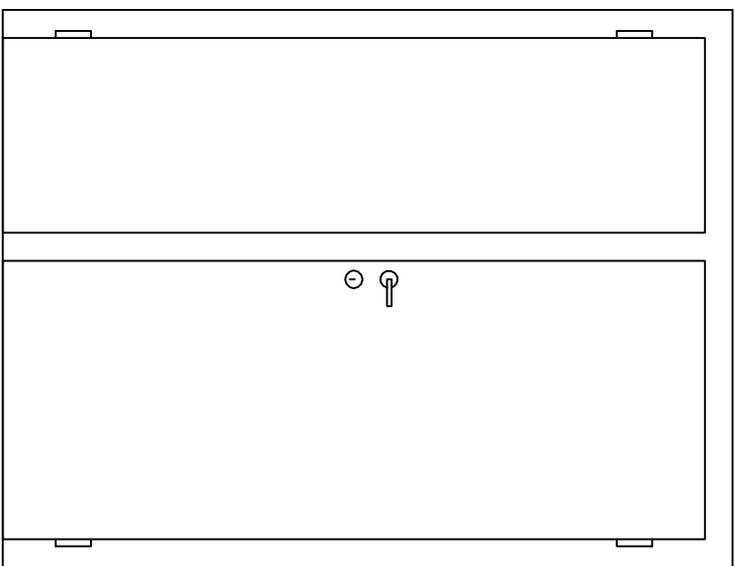
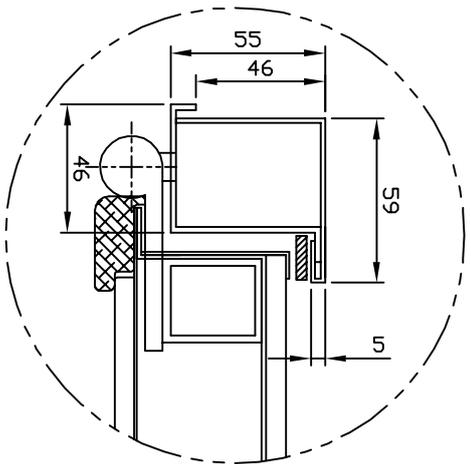


# SCHEDA TECNICA PORTA BLINDATA DOPPIO BATTENTE CON TELAIO E CONTROLLO TELAIO TUBOLARE STD

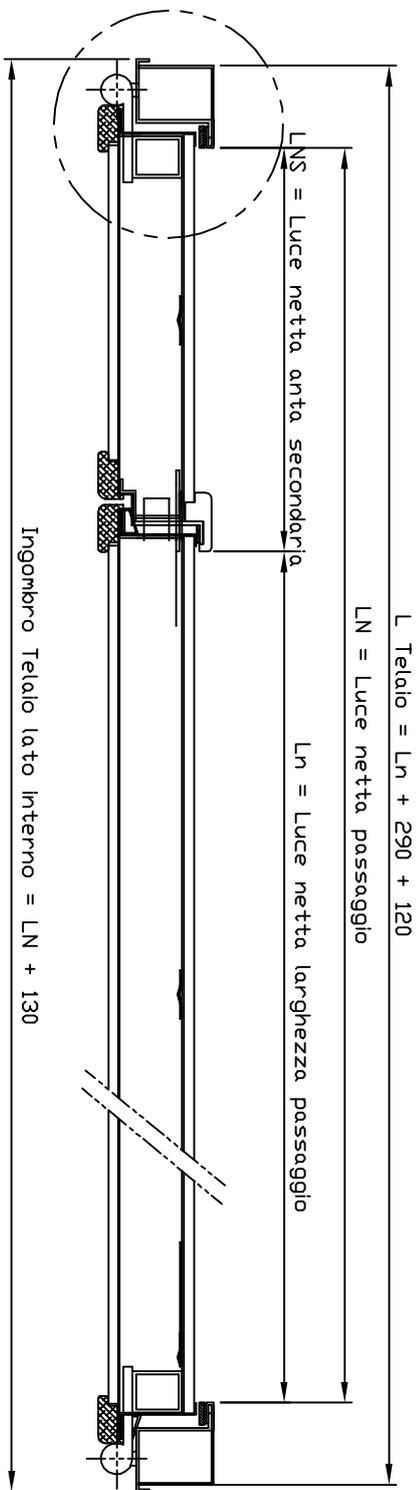

PRESENTAZIONE		DATA		NUMERO	
NM		10/02/2014		10/02/2014	
Scheda tecnica porta doppio battente					
Via Grange Palmero n°150 10091 Alpignano (TO) Tel. 011/9664312					
Telaio e Controltelaio per porte TELAIO TUBOLARE STD					
SECT 1 BR 1					
A3					