
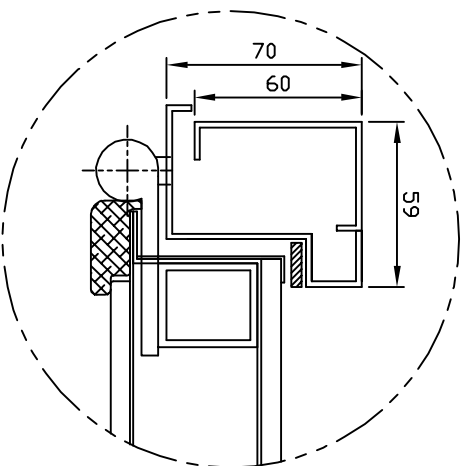
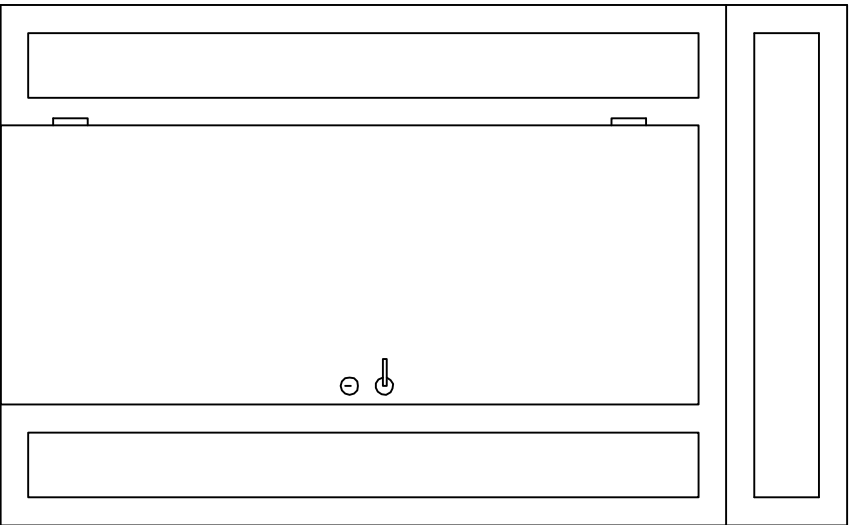
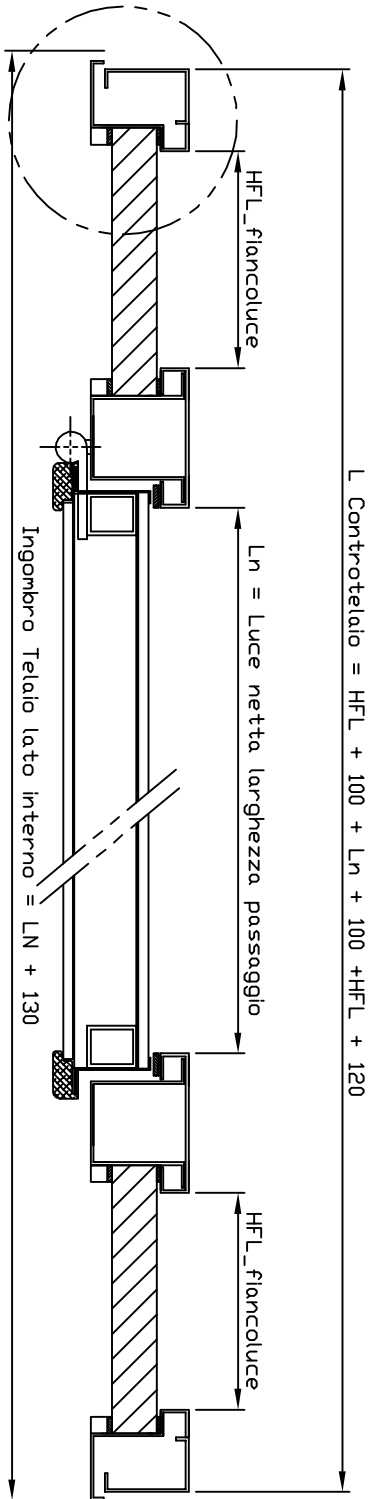


# SCHEDA TECNICA PORTA BLINDATA FIANCOLUCE DOPPIO PIU' SOPRALUCE CON TELAIO E CONTROLLO STANDARD

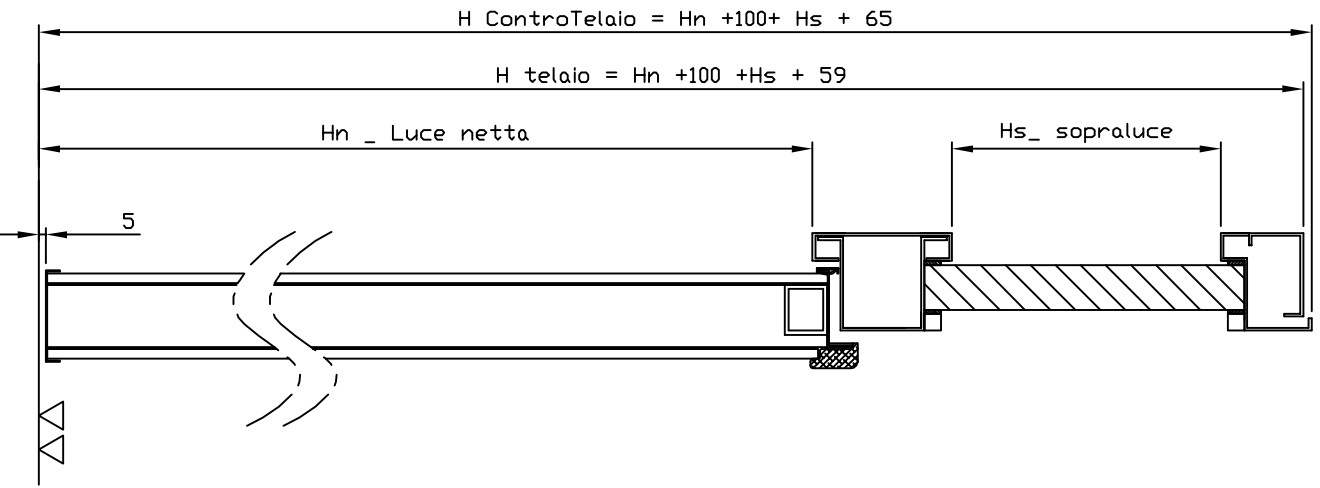

DESCRIZIONE NM	DATA 29/03/2014
Schiada tecnica porta con fiancoluce doppio piu' sopraluce	V.M.P.
Via Grange Palmero n°150 10091 Alipignano (TD) Tel. 011/9664312	Telaio e Controltelaio per porte TELAIO STANDARD
A3	SERT 1 B 1