
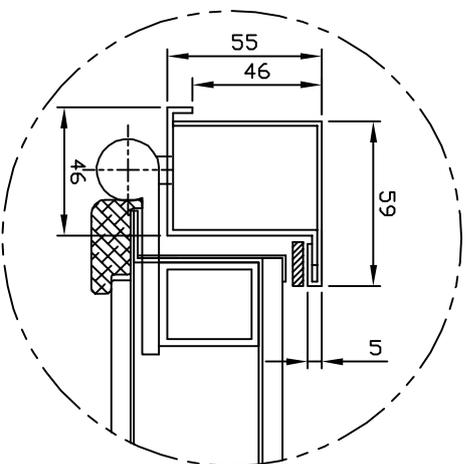
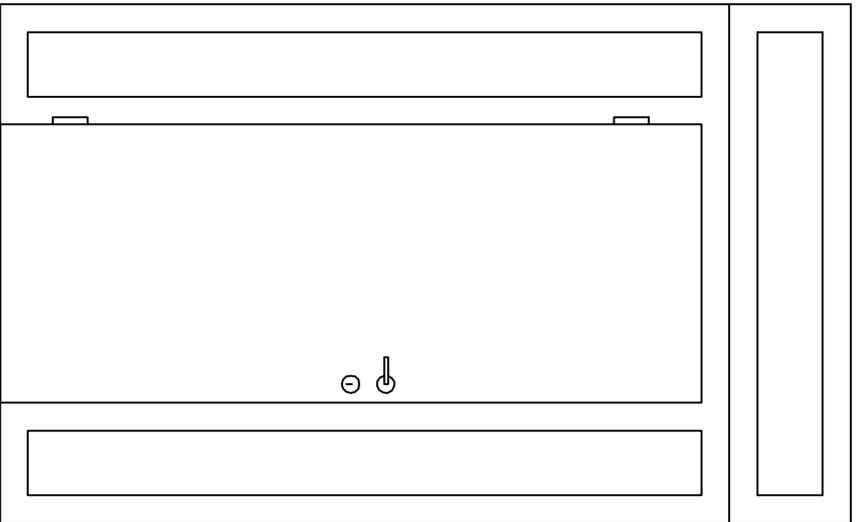
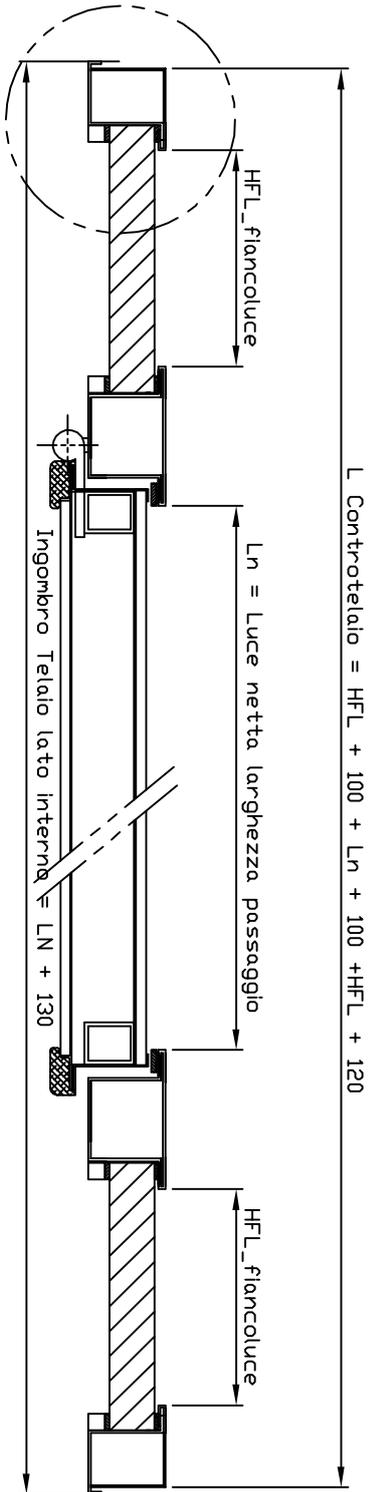


SCHEDA TECNICA PORTA BLINDATA FIANCOLUCE DOPPIO PIU' SOPRALUCE CON TELAIO E CONTROLLO TUBOLARE STD

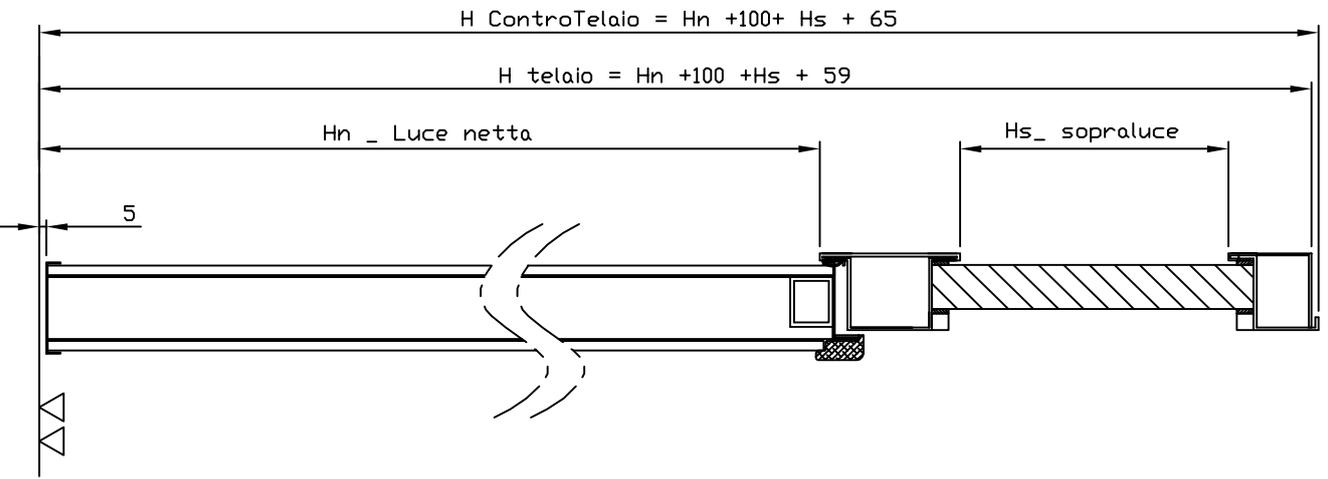

DESCRIZIONE NM	DATA 29/03/2014
Schiada tecnica porta con fiancoluce doppio piu' sopraluce	VIA Via Grange Palmero n°150 10091 Alipignano (TI) Tel. 011/9664312
Titolo e Controltelaio per porte TELAIO TUBOLARE STD	A3