
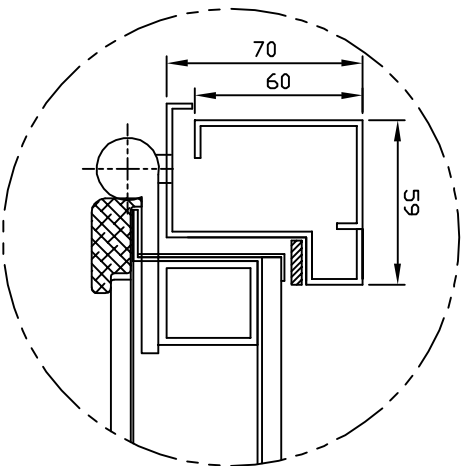
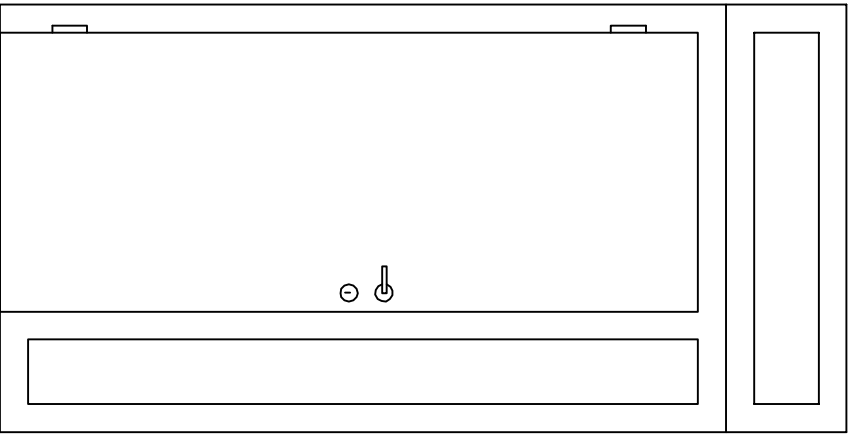
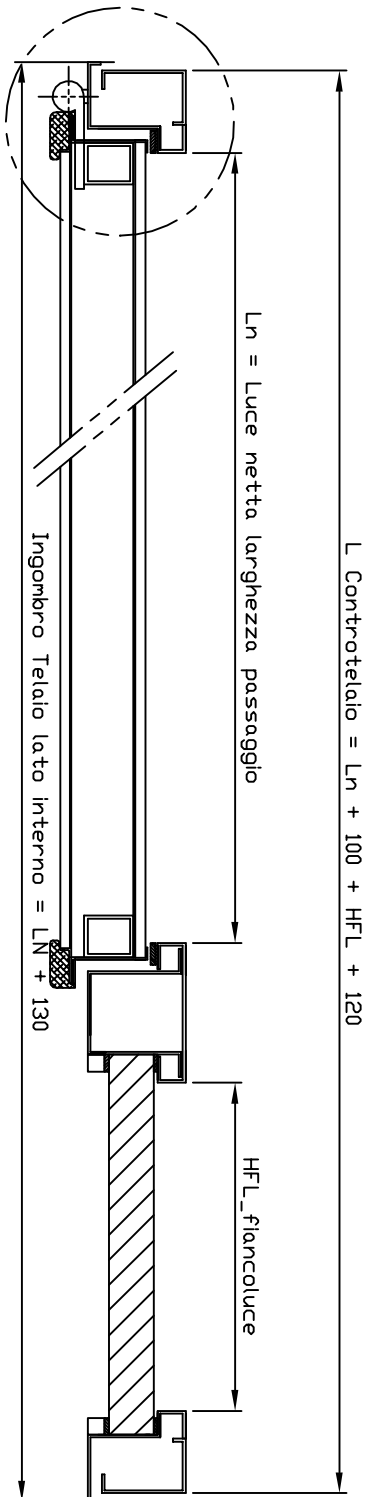


# SCHEDA TECNICA PORTA BLINDATA FIANCOLUCE SINGOLO PIU' SOPRALUCE CON TELAIO E CONTROLLO STANDARD

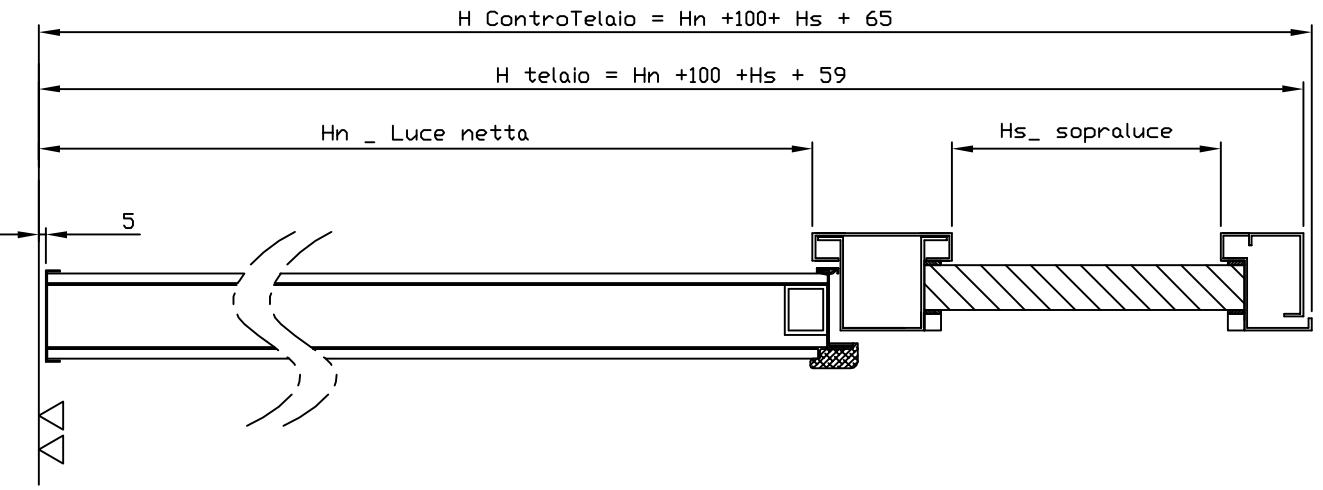

PRESENTAZIONE		DATA		V.M.P.	
NM		29/03/2014			
Scheda tecnica porta con fiancoluce più sopraluce					
Via Grange Palmero n°150 10091 Alipignano (TD) Tel. 011/9664312					
Telaio e ControlloTelaio per porte TELAIO STANDARD					
SHEET 1 OF 1					A3