

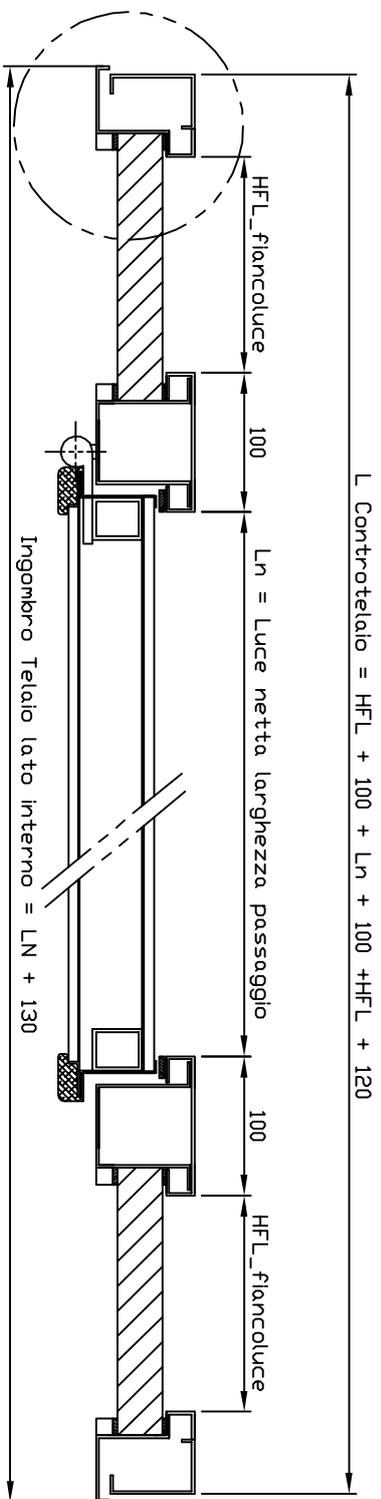



SCHEDA TECNICA PORTA BLINDATA FIANCOLUCE DOPPIO CON TELAIO E CONTROLTELAIO STANDARD

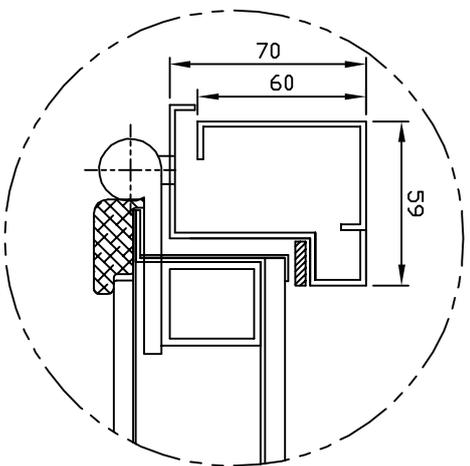

Sezione su fiancoluce

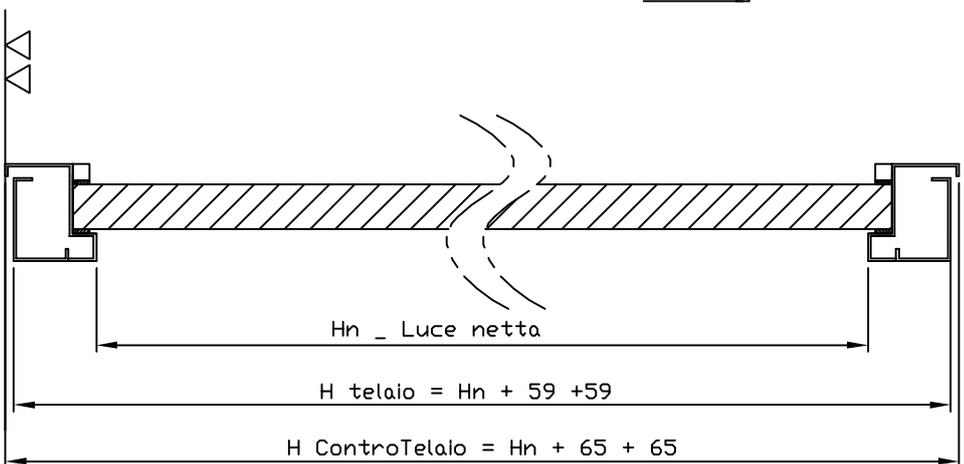

Dim. vetro fiancoluce
 $LFL + 28$
 $HFL = HN - (60 + 28)$

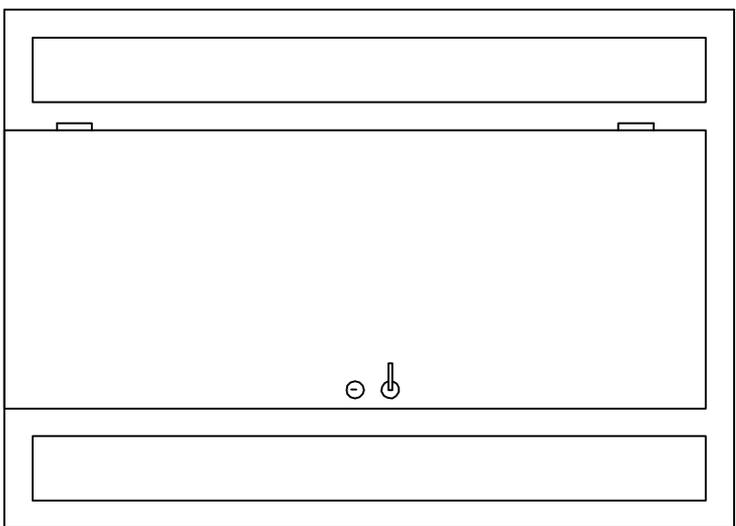

PRESENTAZIONE		DATA	
NM		29/03/2014	
Scheda tecnica porta con fiancoluce doppio		Via Grange Palmero n°150 10091 Alpierno (TD) Tel. 011/9664312	
Telaio e Controltelaio per porte TELAIO STANDARD		A3	
SHEET 1 OF 1			