

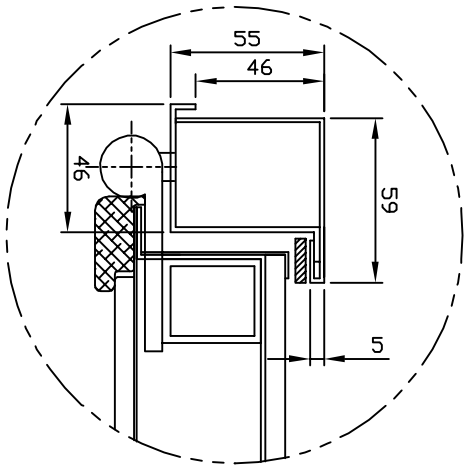
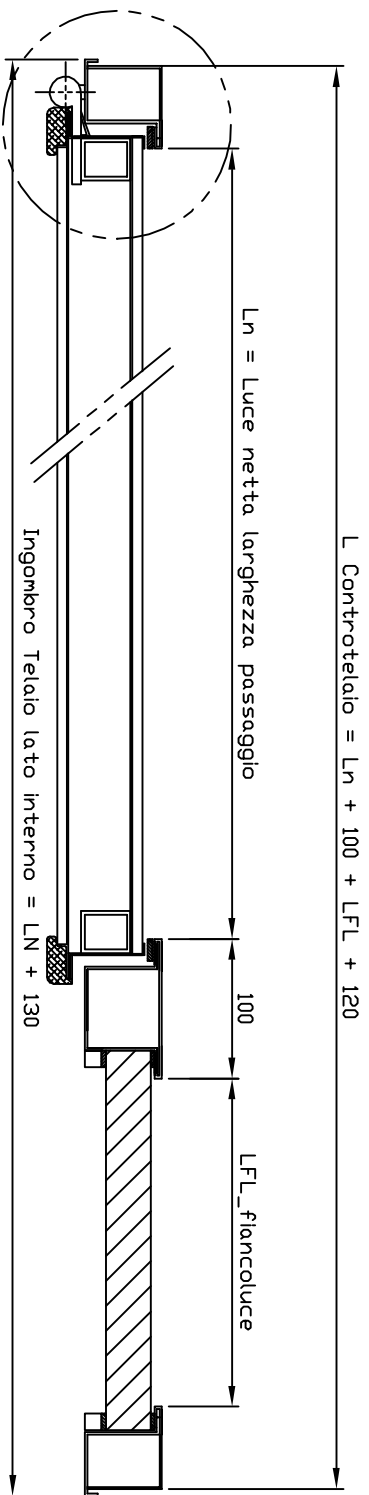


SCHEDA TECNICA PORTA BLINDATA FIANCOLUCE SINGOLO CON TELAIO E CONTROLLO TELAIO TUBOLARE STD

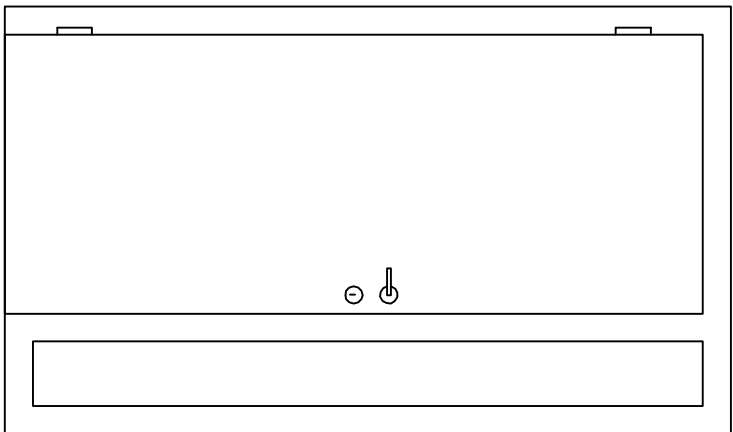

Sezione su fiancoluce

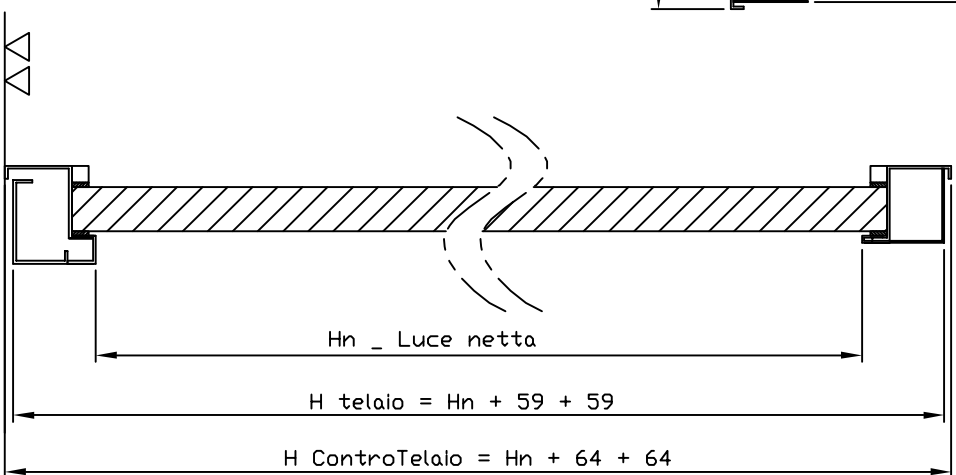

Dim. vetro fiancoluce
LFL+28
HFL=HN-(60+28)

DESCRIZIONE NM	DATA Scheda tecnica porta con fiancoluce	NUMERO 29/03/2014	
Via Grange Palmero n°150 10091 Alpignano (TO) Tel. 011/9664312		Telaio e Controltelaio per porte TELAIO TUBOLARE STD	
SECT 1 BR 1		A3	